


201号室

【パーティー 立食30名様】

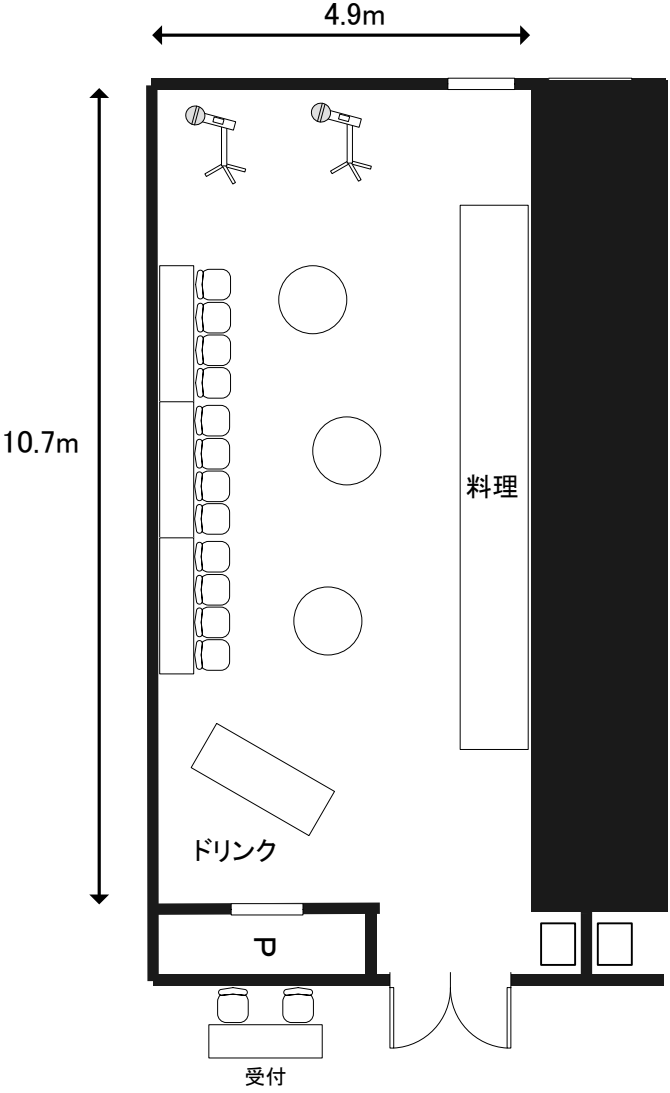

縮尺: 1:100

