


- 【凡例】
- 平行 100V(20A)
 - ◎ C-20型 100V(20A)
 - ⊠ C-30型 100V(30A)
 - ⊙ 単相 200V(20A)
 - Ⓜ マイクコンセント
 - Ⓥ ビデオコンセント
 - Ⓣ TVアンテナ
 - ・混合(VHF・UHF・FM・BS・CS)
 - ・CS
 - ⊠ ミキシングアンプ
 - ⓂⓋ (ホール、ミキサー室との渡り線あり)
 - LAN ADSL用
 - 電話モジュラー(2芯)
 - ・4桁は内線番号
 - ・会401～会415は臨時回線用
 - ・INSはミキサー室で切替、2階～4階で一箇のみ使用可(番号03-5255-5236)
- ※ ホール内電気
100V関連のみ記載、
200V関連及びⓂⓋ(ふたの中)の内容は別紙


4階設備図面
大手町サンケイプラザ

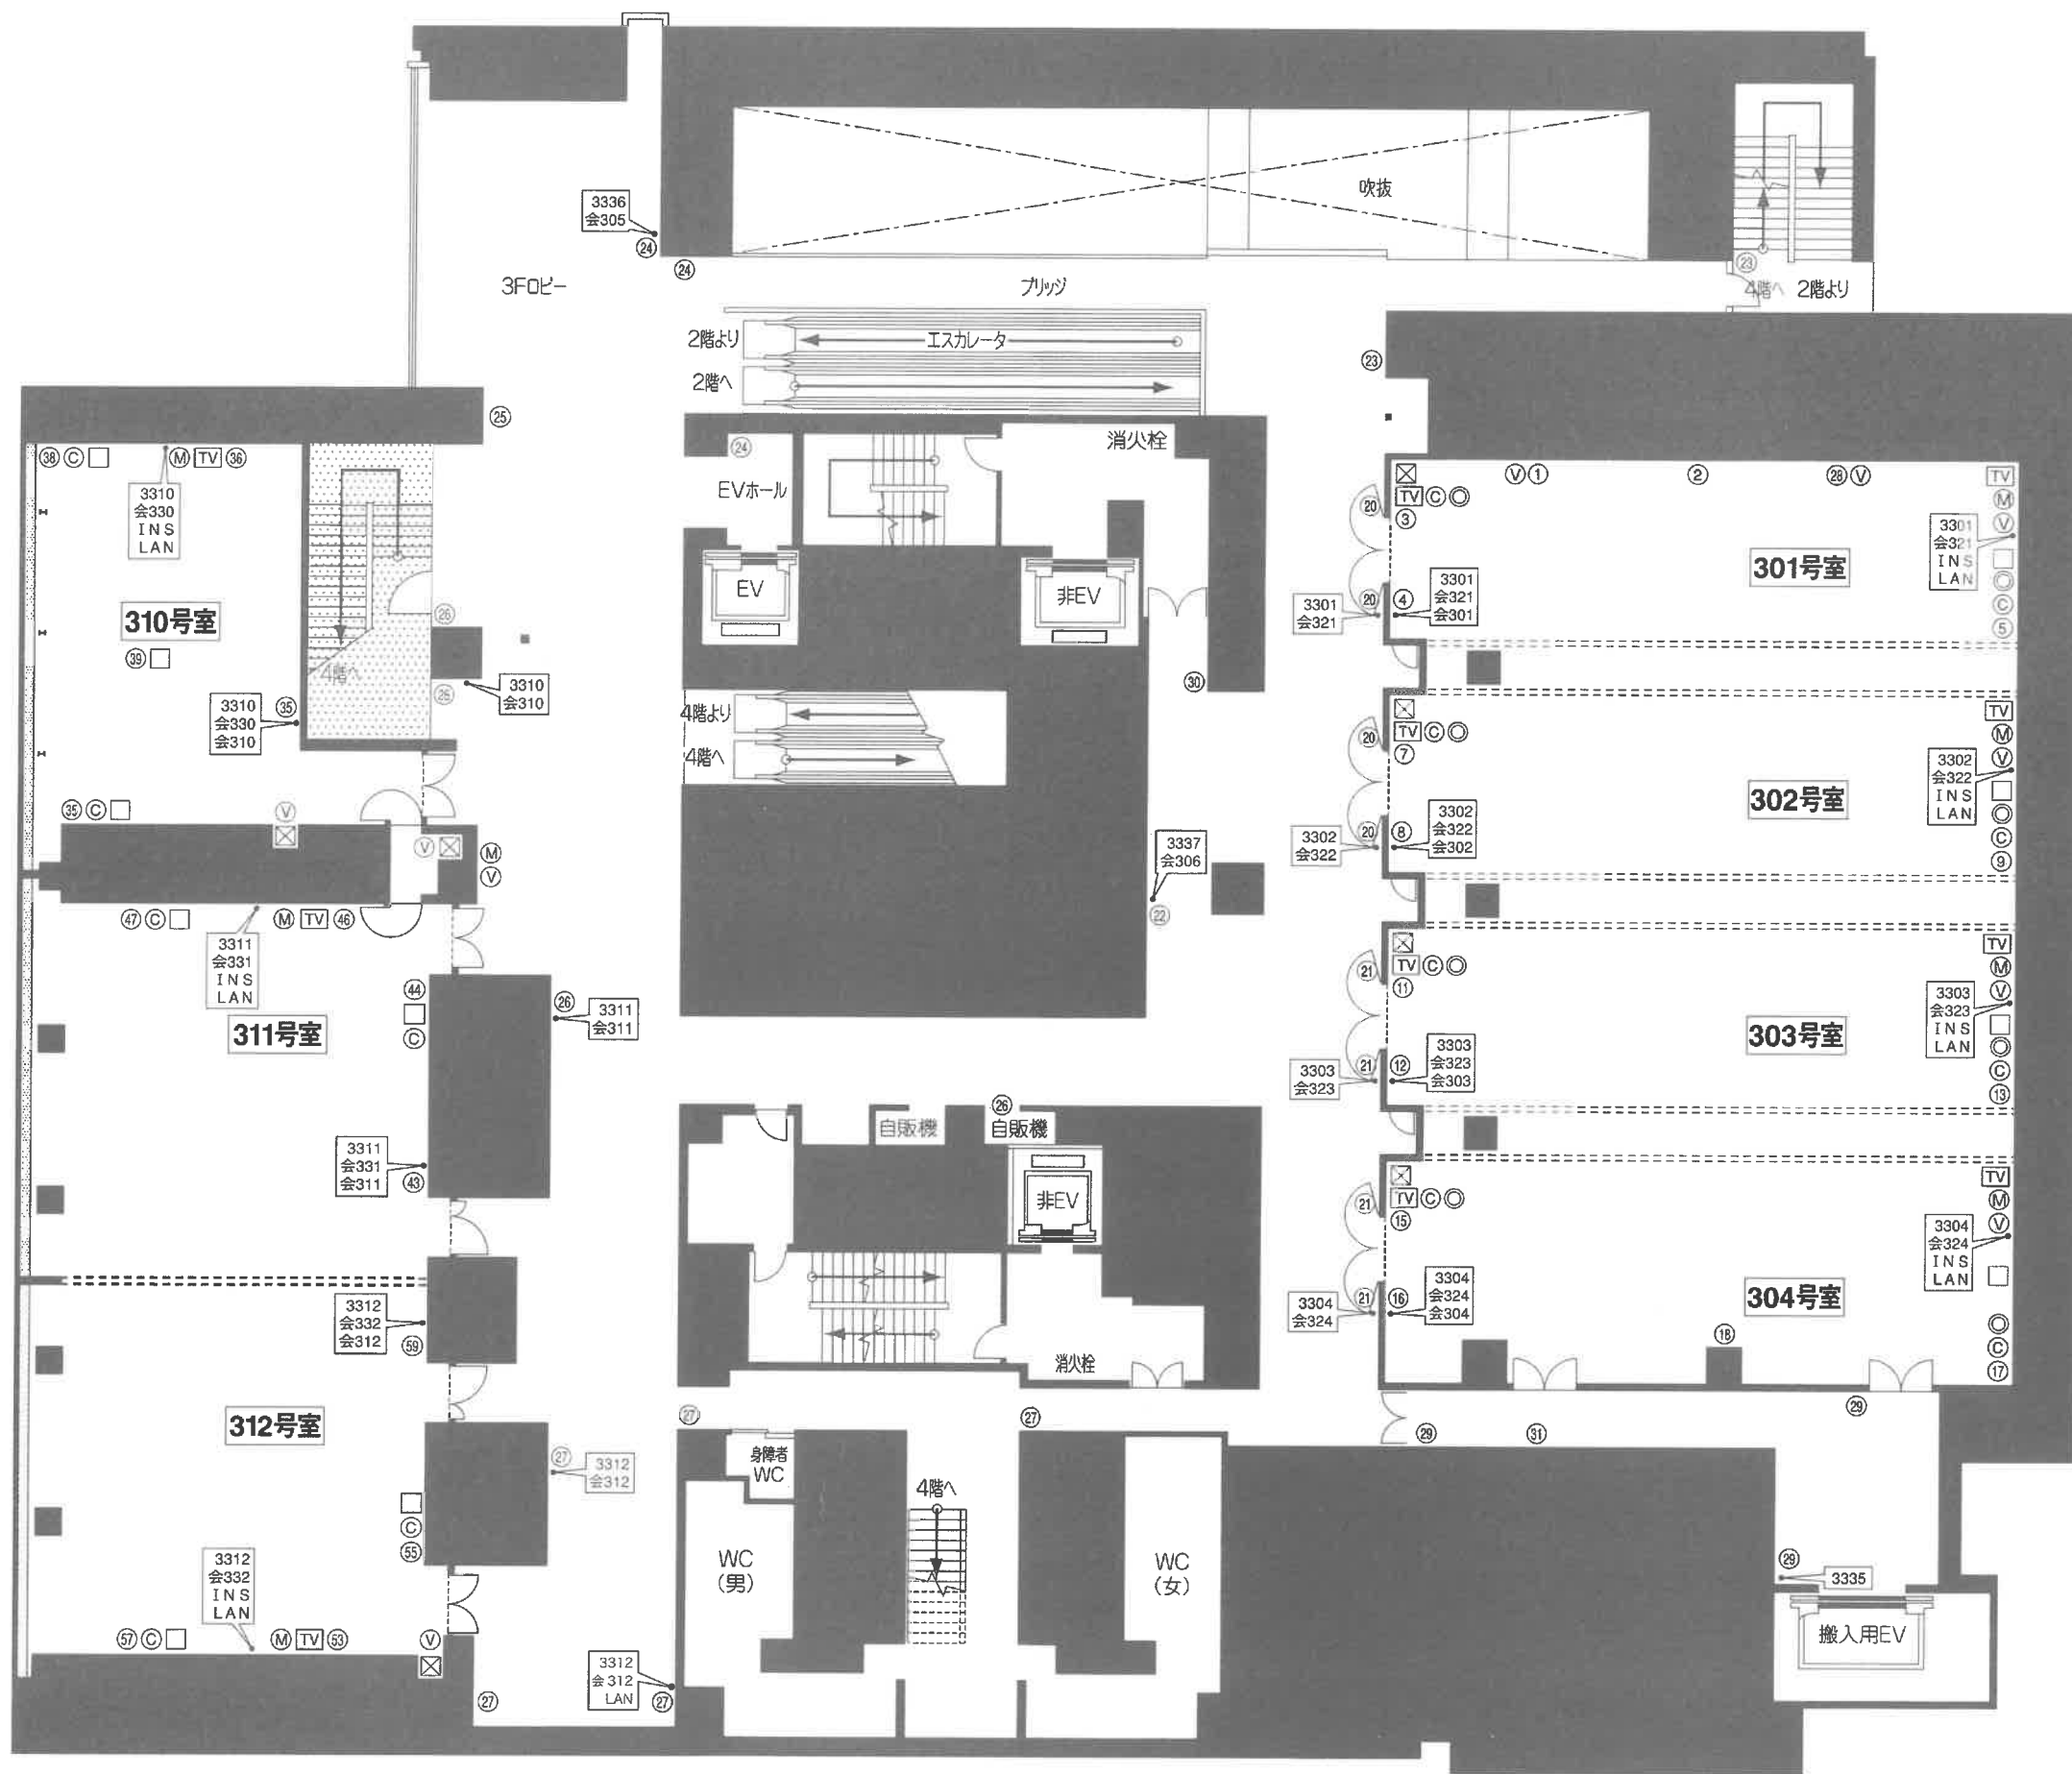

- 【凡例】
- 平行 100V(20A)
 - ◎ C-20型 100V(20A)
 - ◎ 単相 200V(20A)
 - △ 三相 200V(20A)
 - 三相 200V(30A)
 - Ⓜ マイクコンセント
 - Ⓥ ビデオコンセント
 - TV TVアンテナ
 - ・混合(VHF・UHF・FM・BS・CS)
 - ・CS
 - ⊠ ミキシングアンプ
 - ⓂⓋ (ホール、ミキサー室との渡り線あり)
 - LAN ADSL用
 - 電話モジュラー(2芯)
 - 4桁は内線番号
 - 会301～会304は臨時回線用
 - INSはミキサー室で切替、2階～4階で一箇のみ使用可(番号03-5255-5236)

3階設備図面

大手町サンケイプラザ

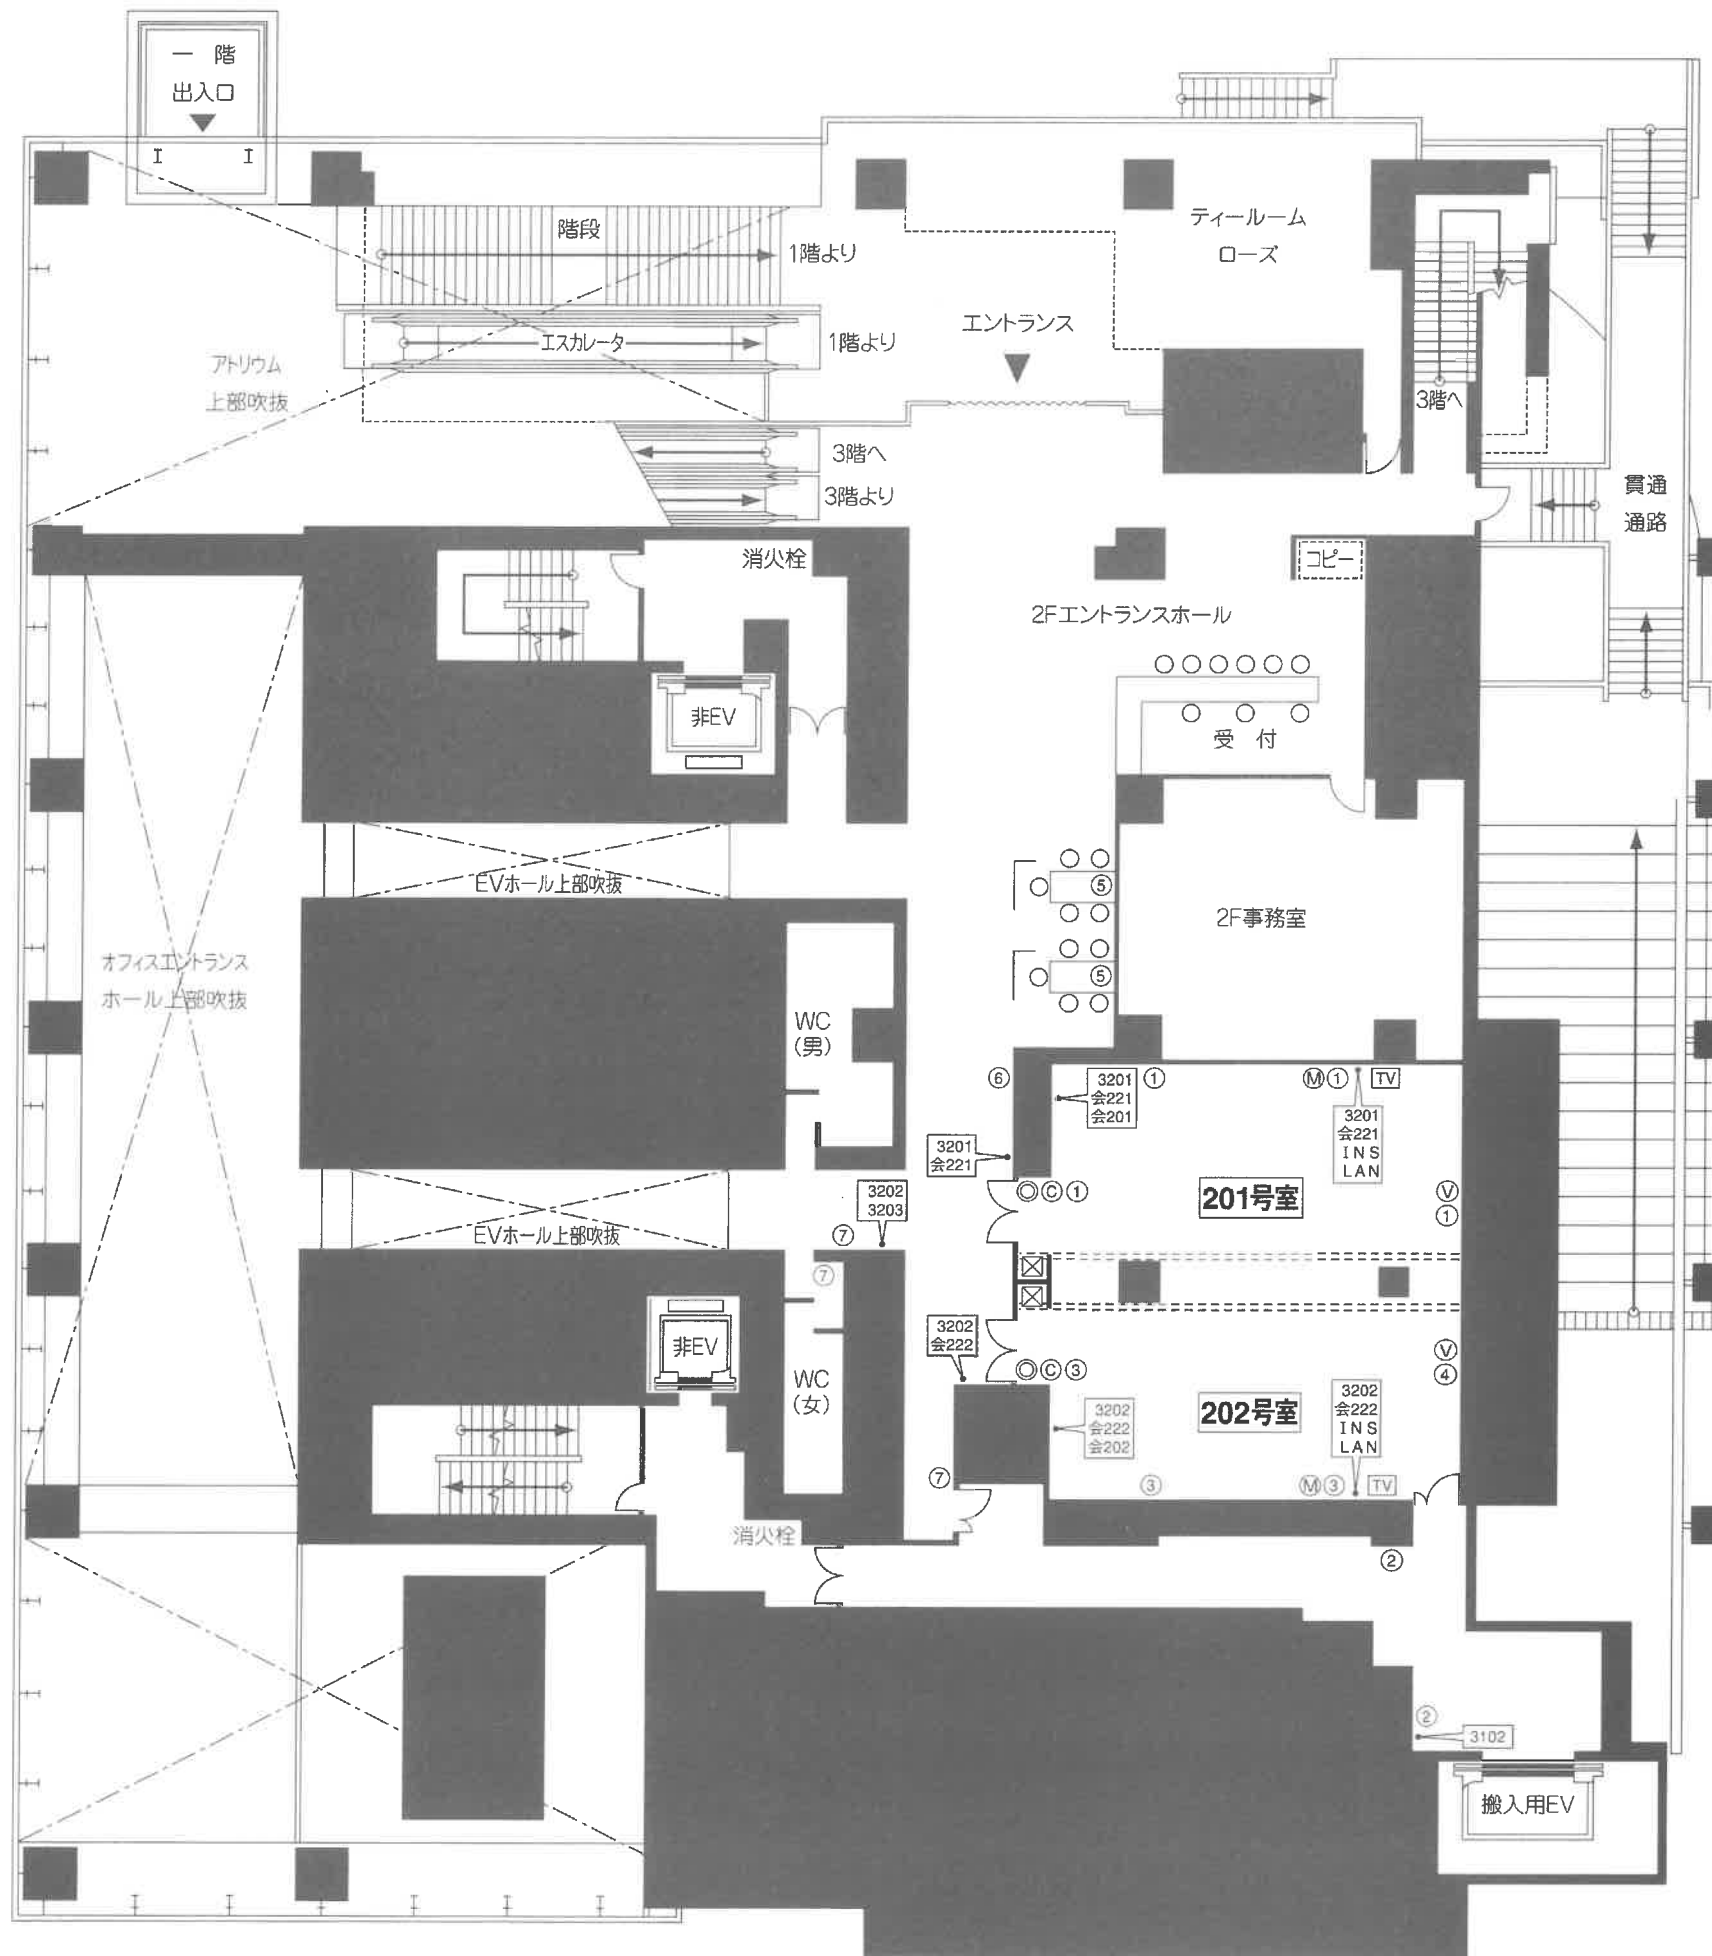

- 【凡例】
- 平行 100V(20A)
 - ◎ C-20型 100V(20A)
 - ◎ 単相 200V(20A)
 - Ⓜ マイクコンセント
 - Ⓥ ビデオコンセント
 - TV TVアンテナ
 - ・混合(VHF・UHF・FM・BS・CS)
 - ・CS
 - ⊠ ミキシングアンプ
 - ⓂⓋ (ホール、ミキサー室との渡り線あり)
 - LAN ADSL用
 - 電話モジュラー(2芯)
 - ・4桁は内線番号
 - ・会201～会202は臨時回線用
 - ・INSはミキサー室で切替、2階～4階で一箇のみ使用可(番号03-5255-5236)

2階設備図面

大手町サンケイプラザ