


縮尺: 1:150

ホール

【着席200名】
14.46m

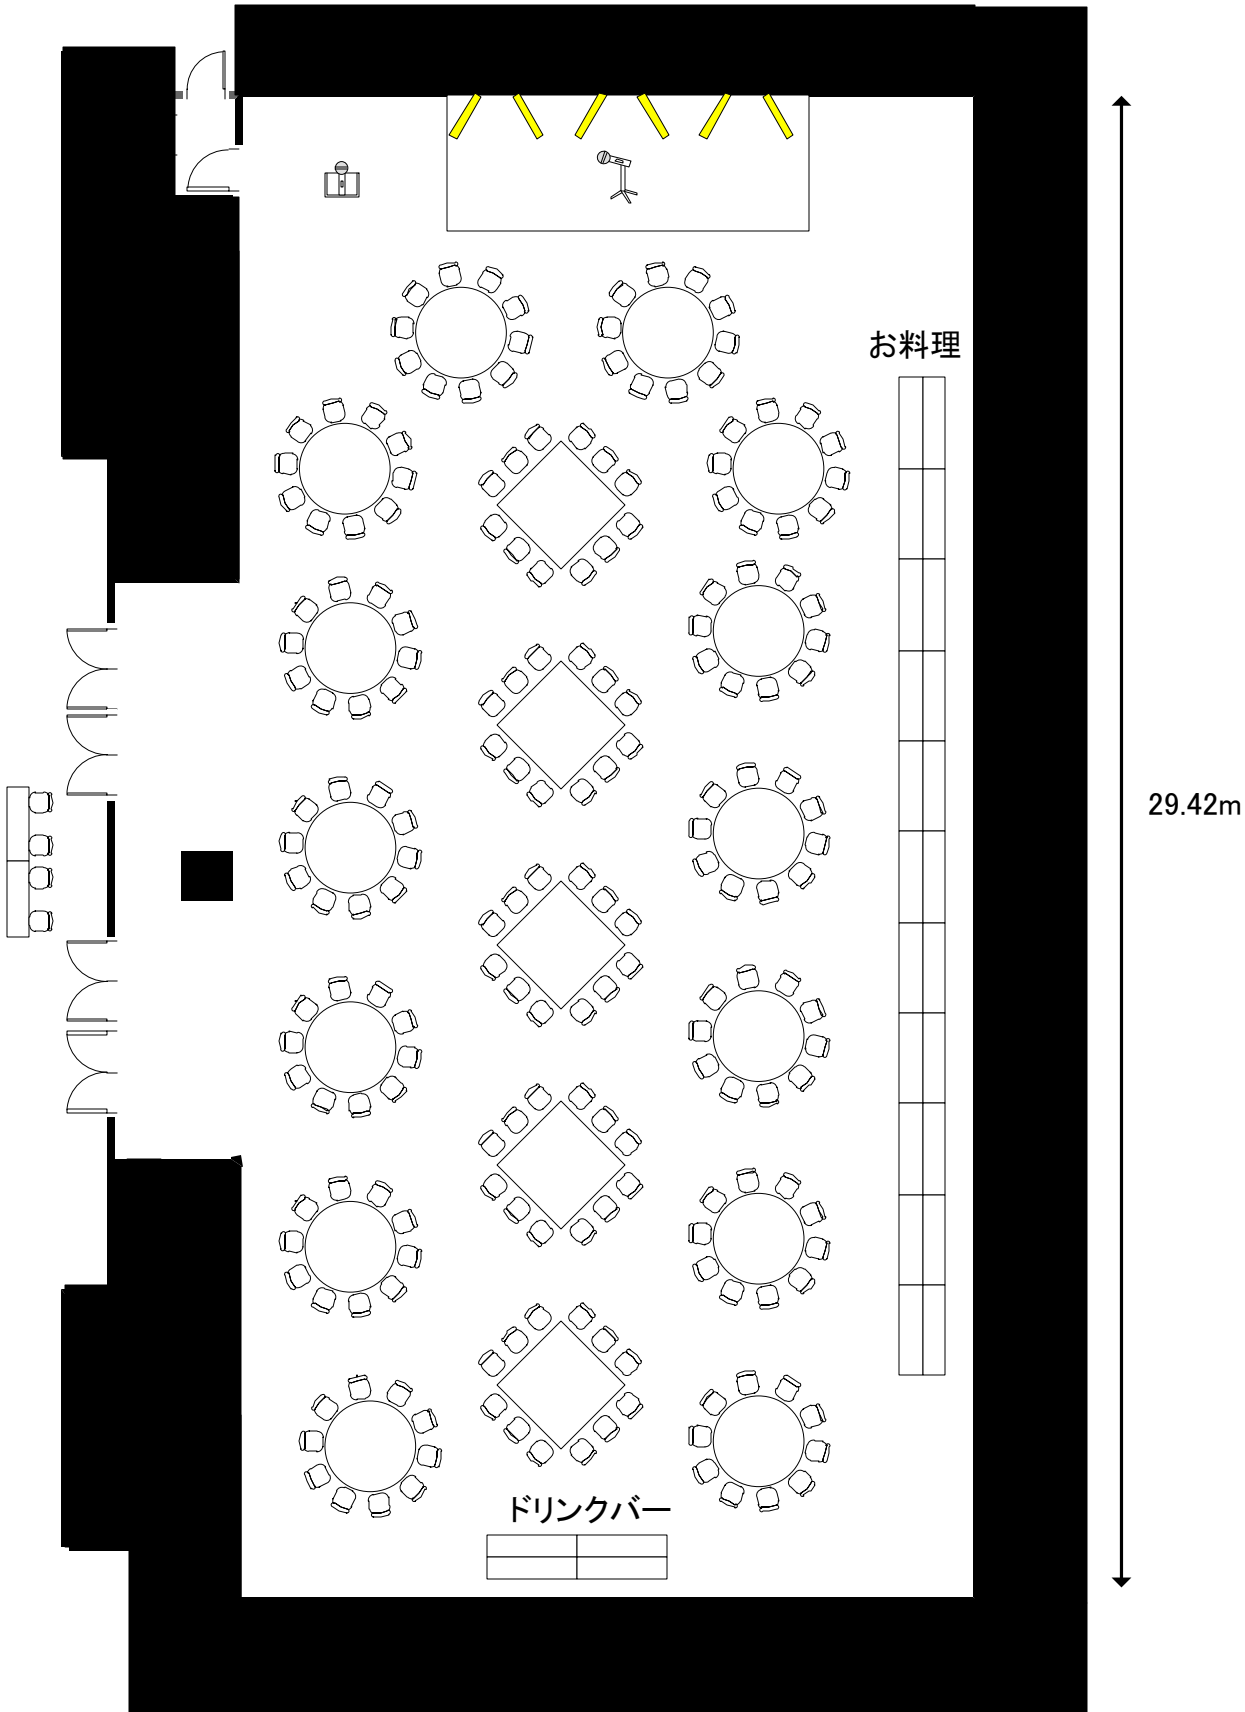

29.42m

ドリンクバー

