


201+202号室

【スクール(3名) 60名様】

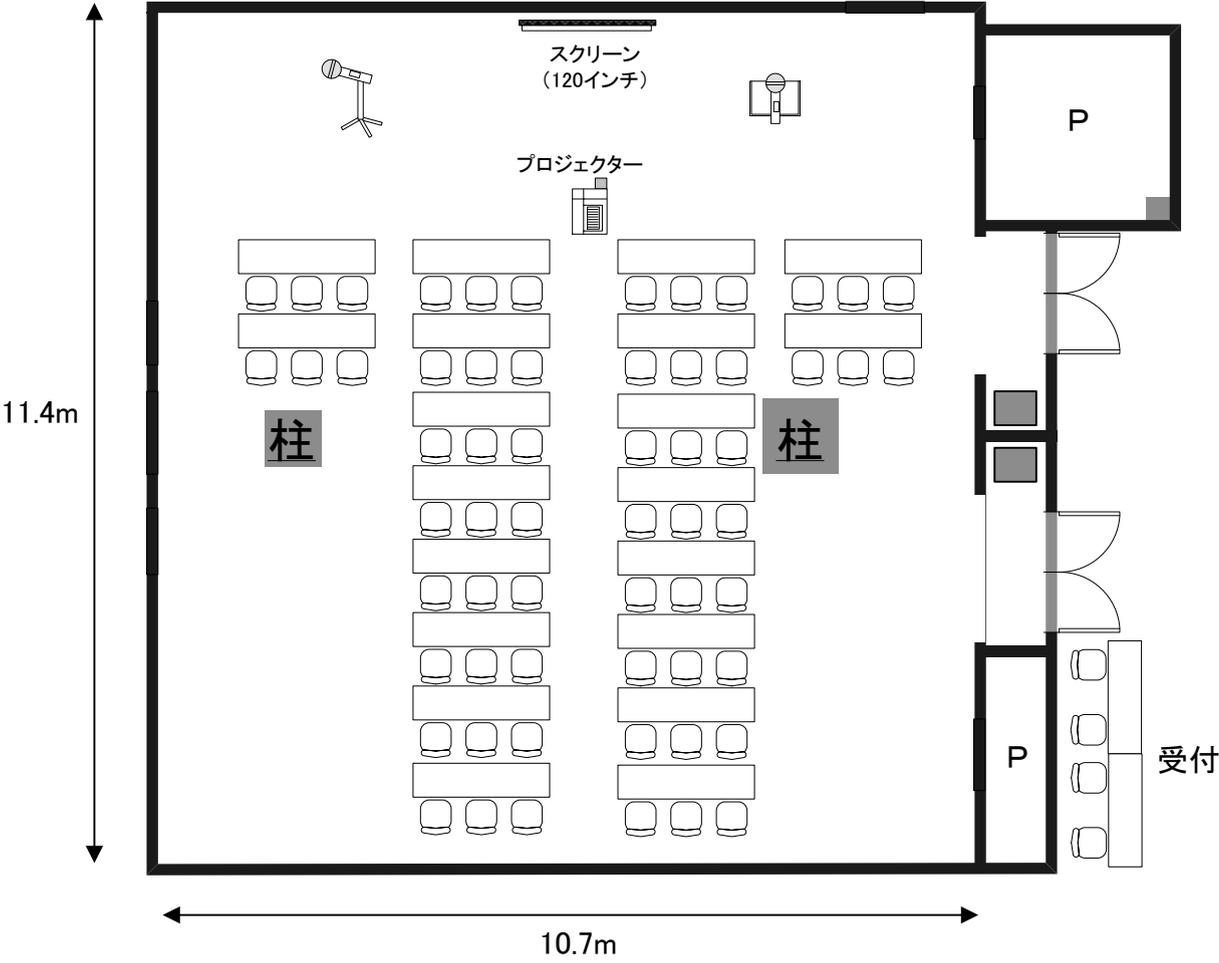

縮尺: 1:100

