


201号室

【パーティー 着席20名様】

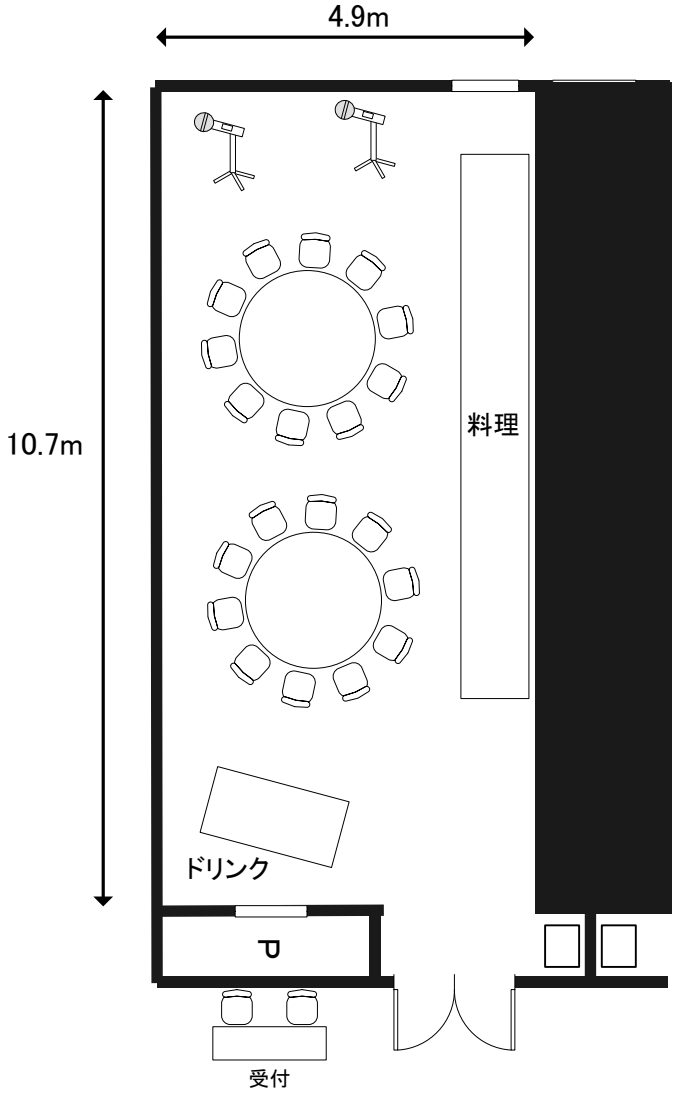

縮尺: 1:100

