


202号室

【口の字 20名様】

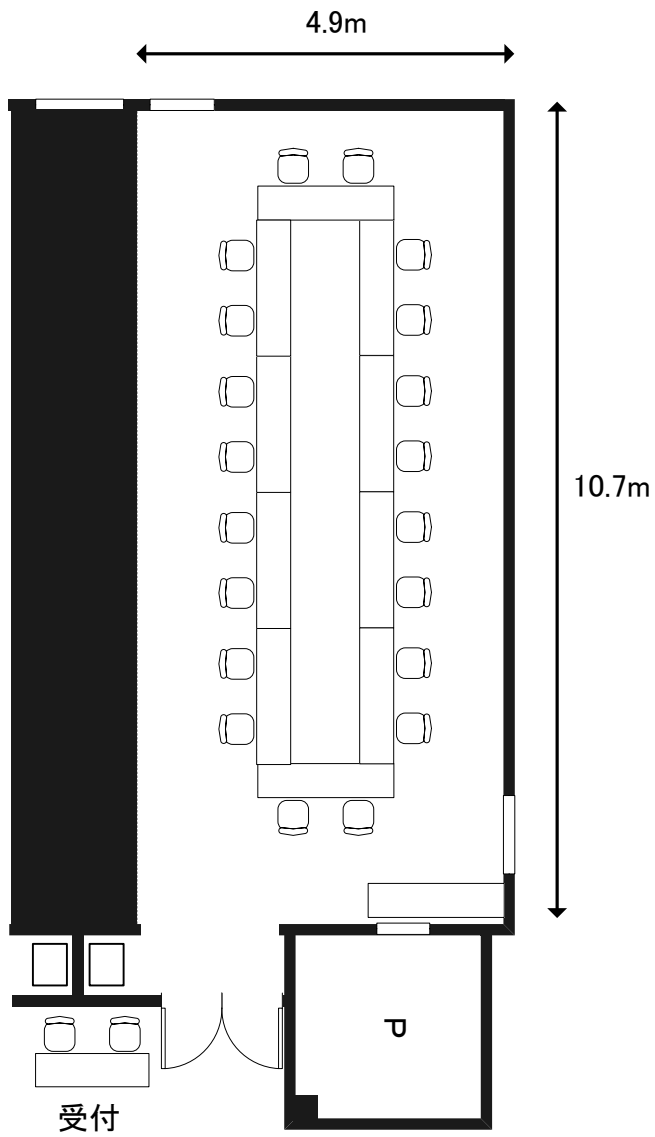

縮尺: 1:100

