


303号室

【パーティー 着席30名様】

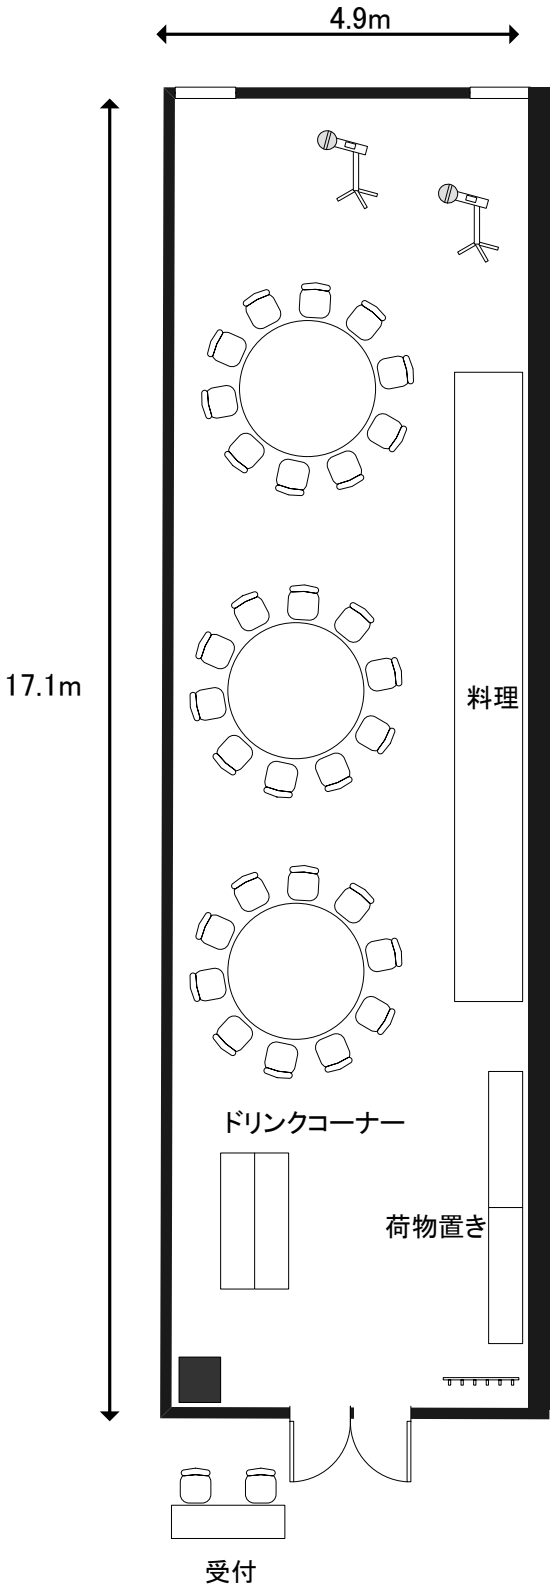

縮尺: 1:100

