


ホール

14.46m

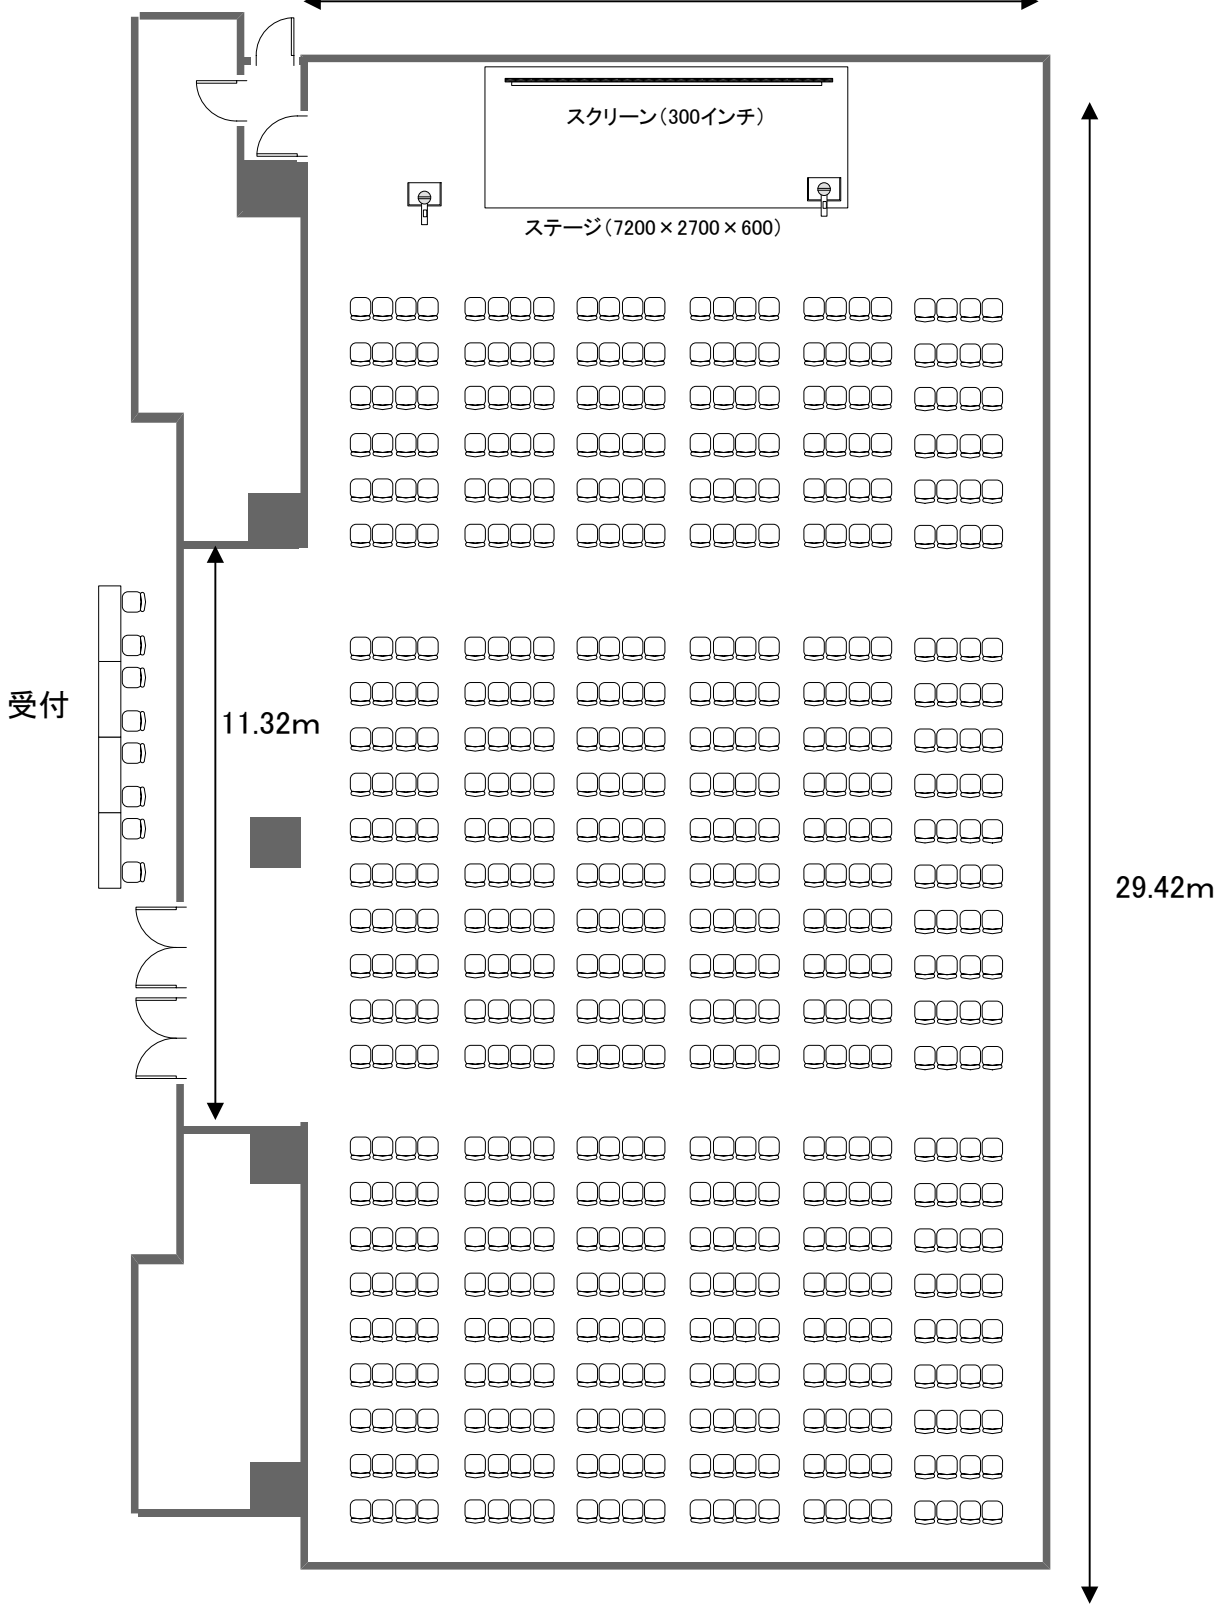

椅子型 600名席