



401号室

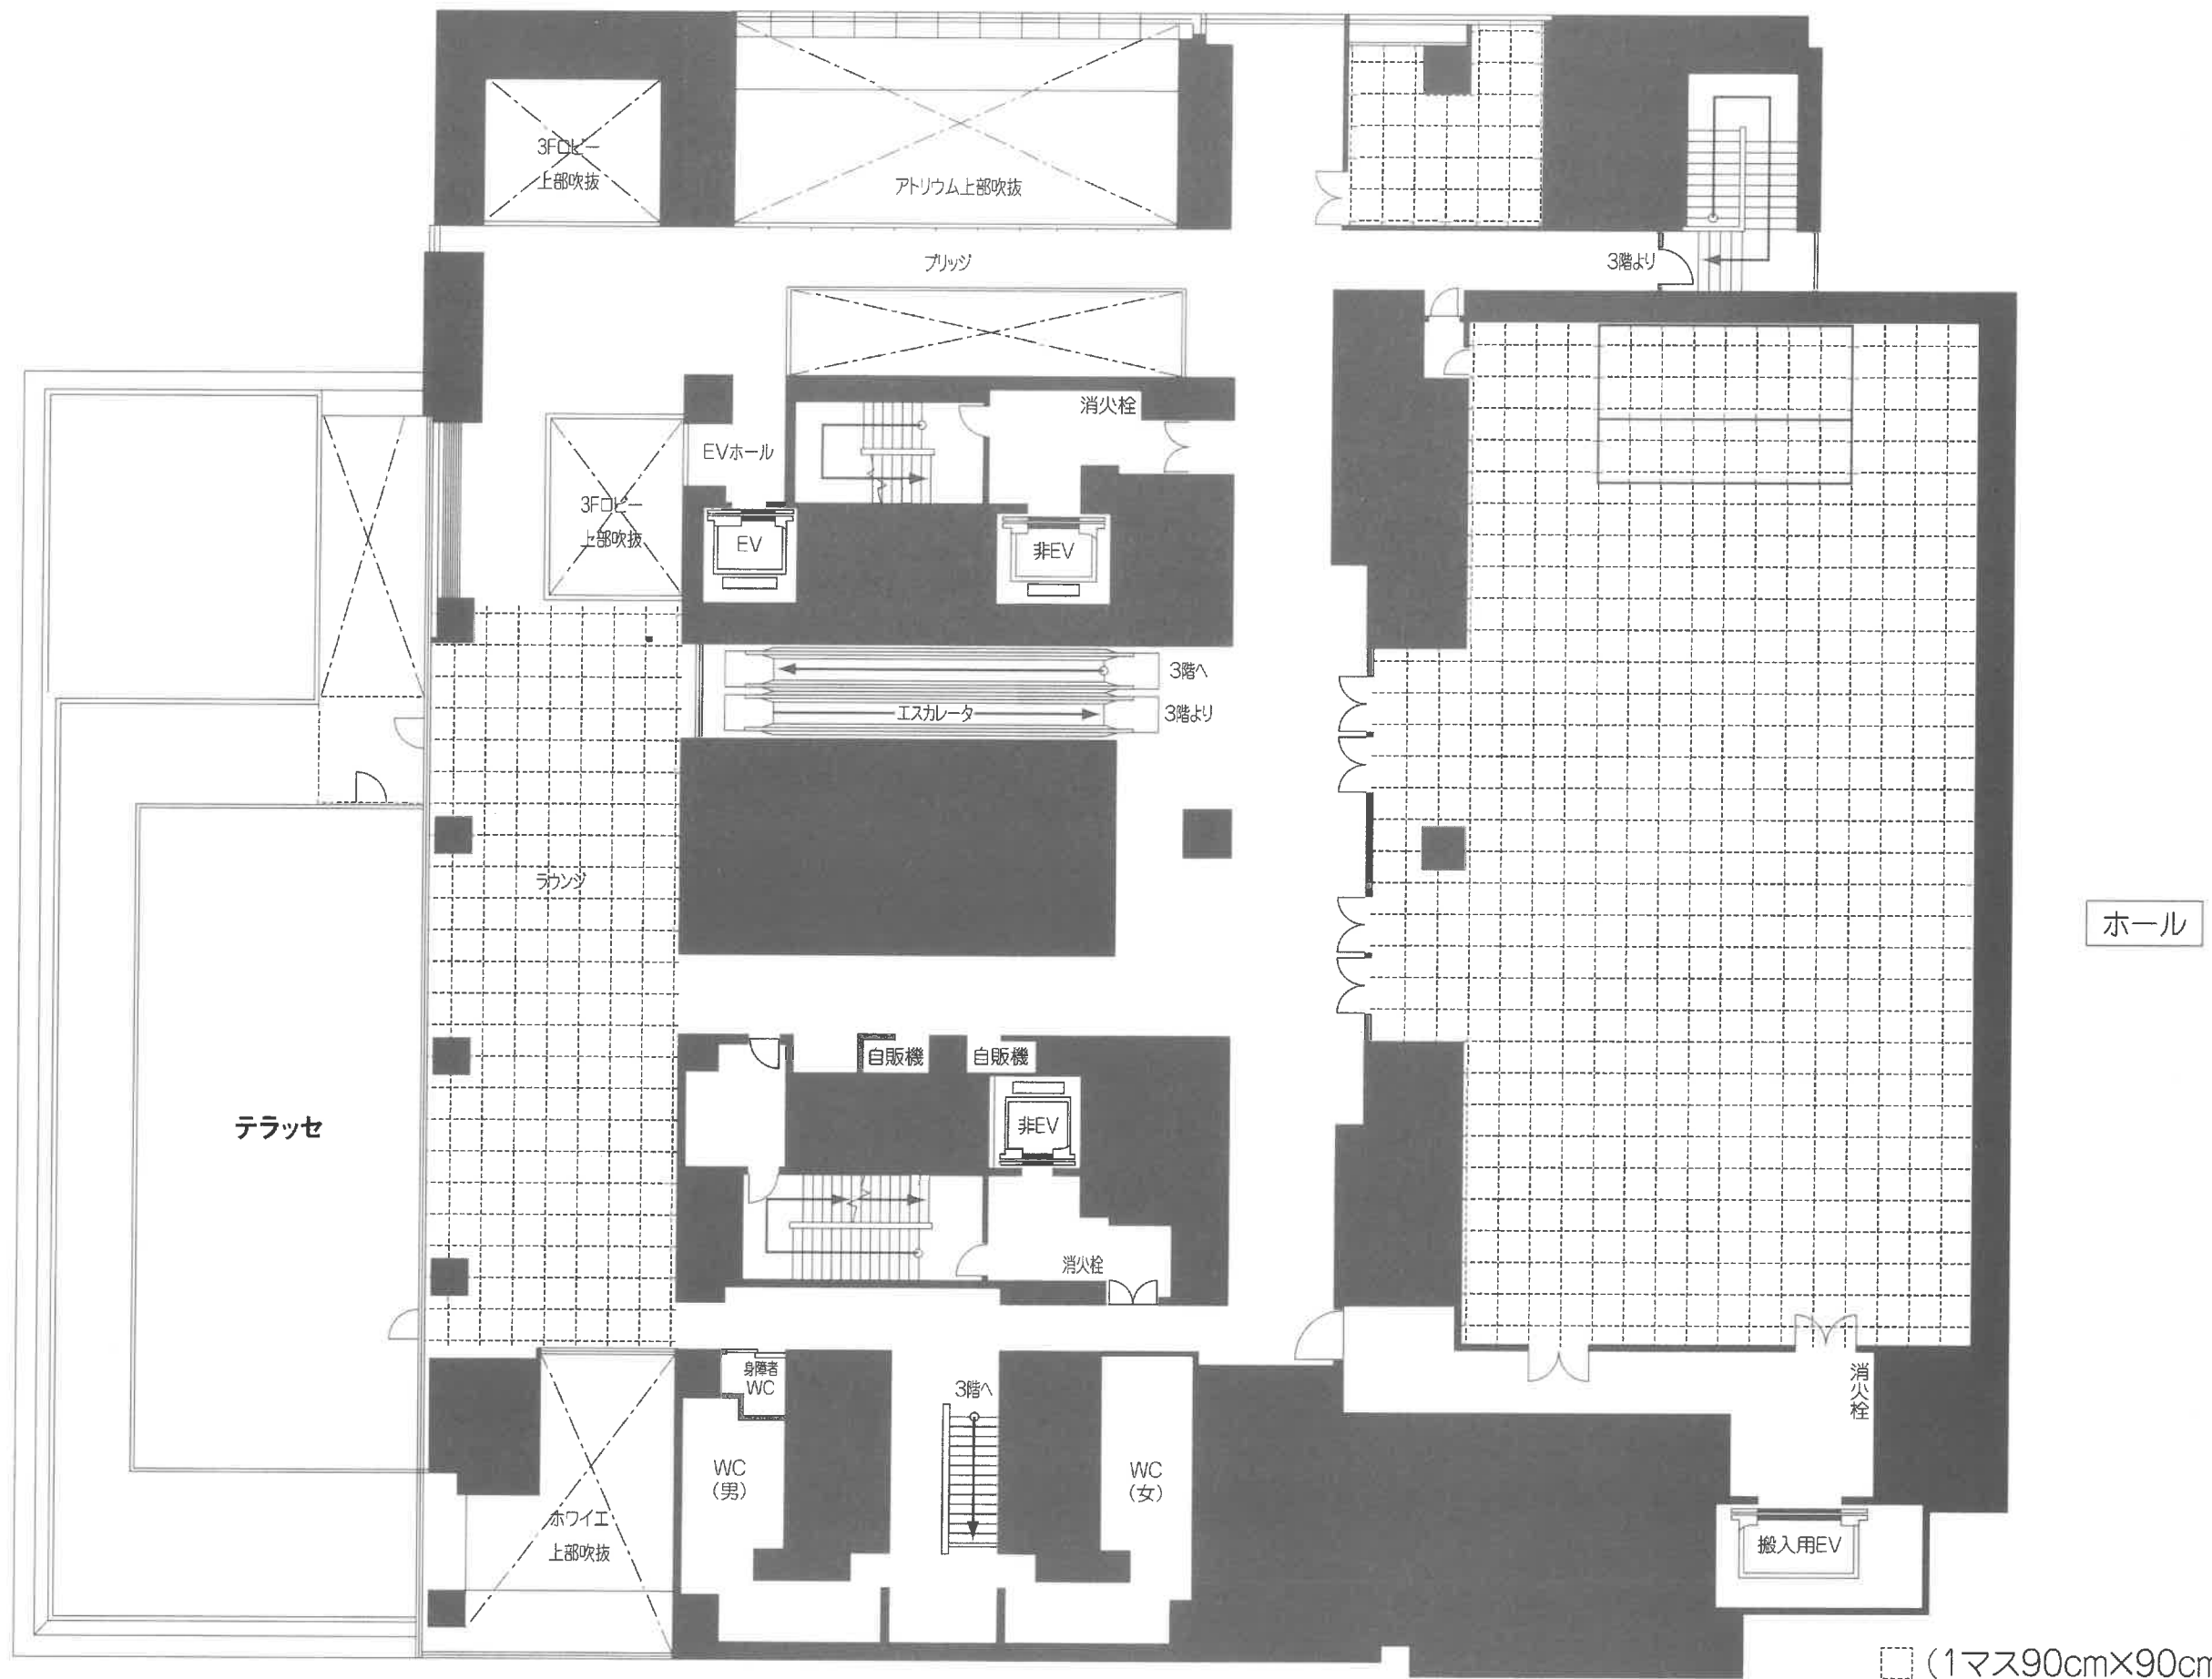

□ (1マス90cm×90cm) 1:200


4階平面図

大手町サンケイプラザ

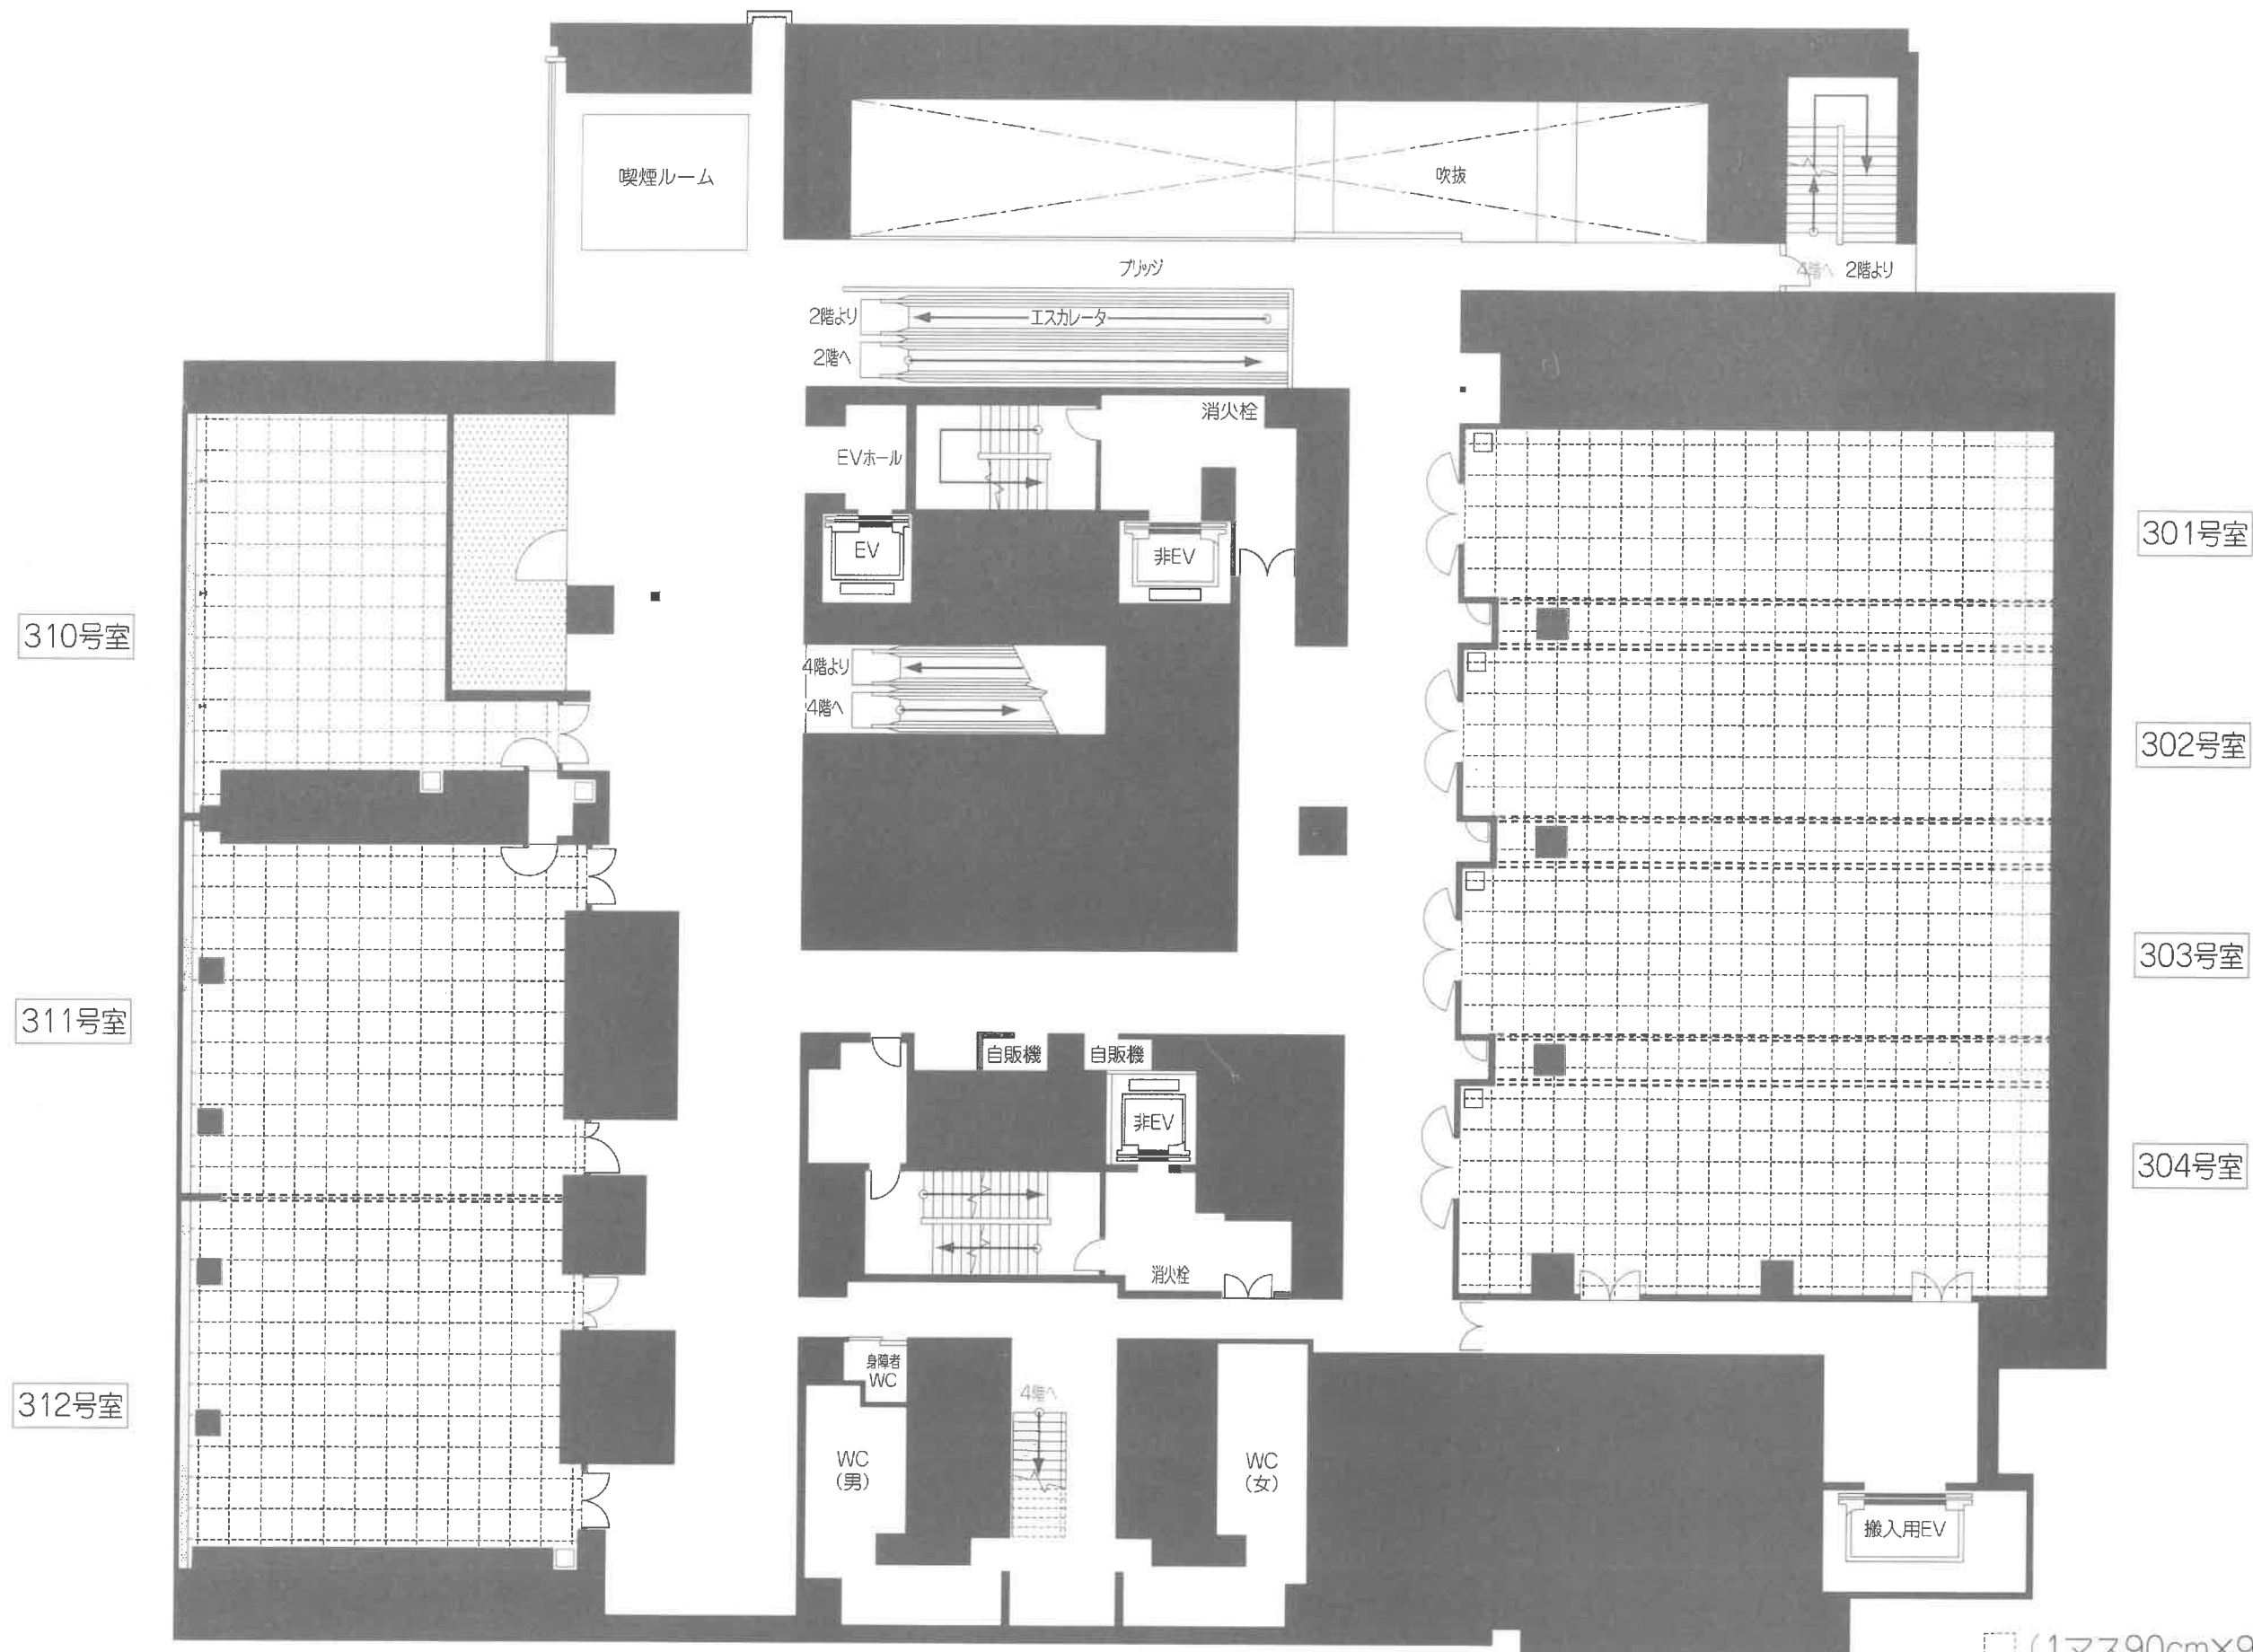

□ (1マス90cm×90cm) 1:200
3階平面図

大手町サンケイプラザ

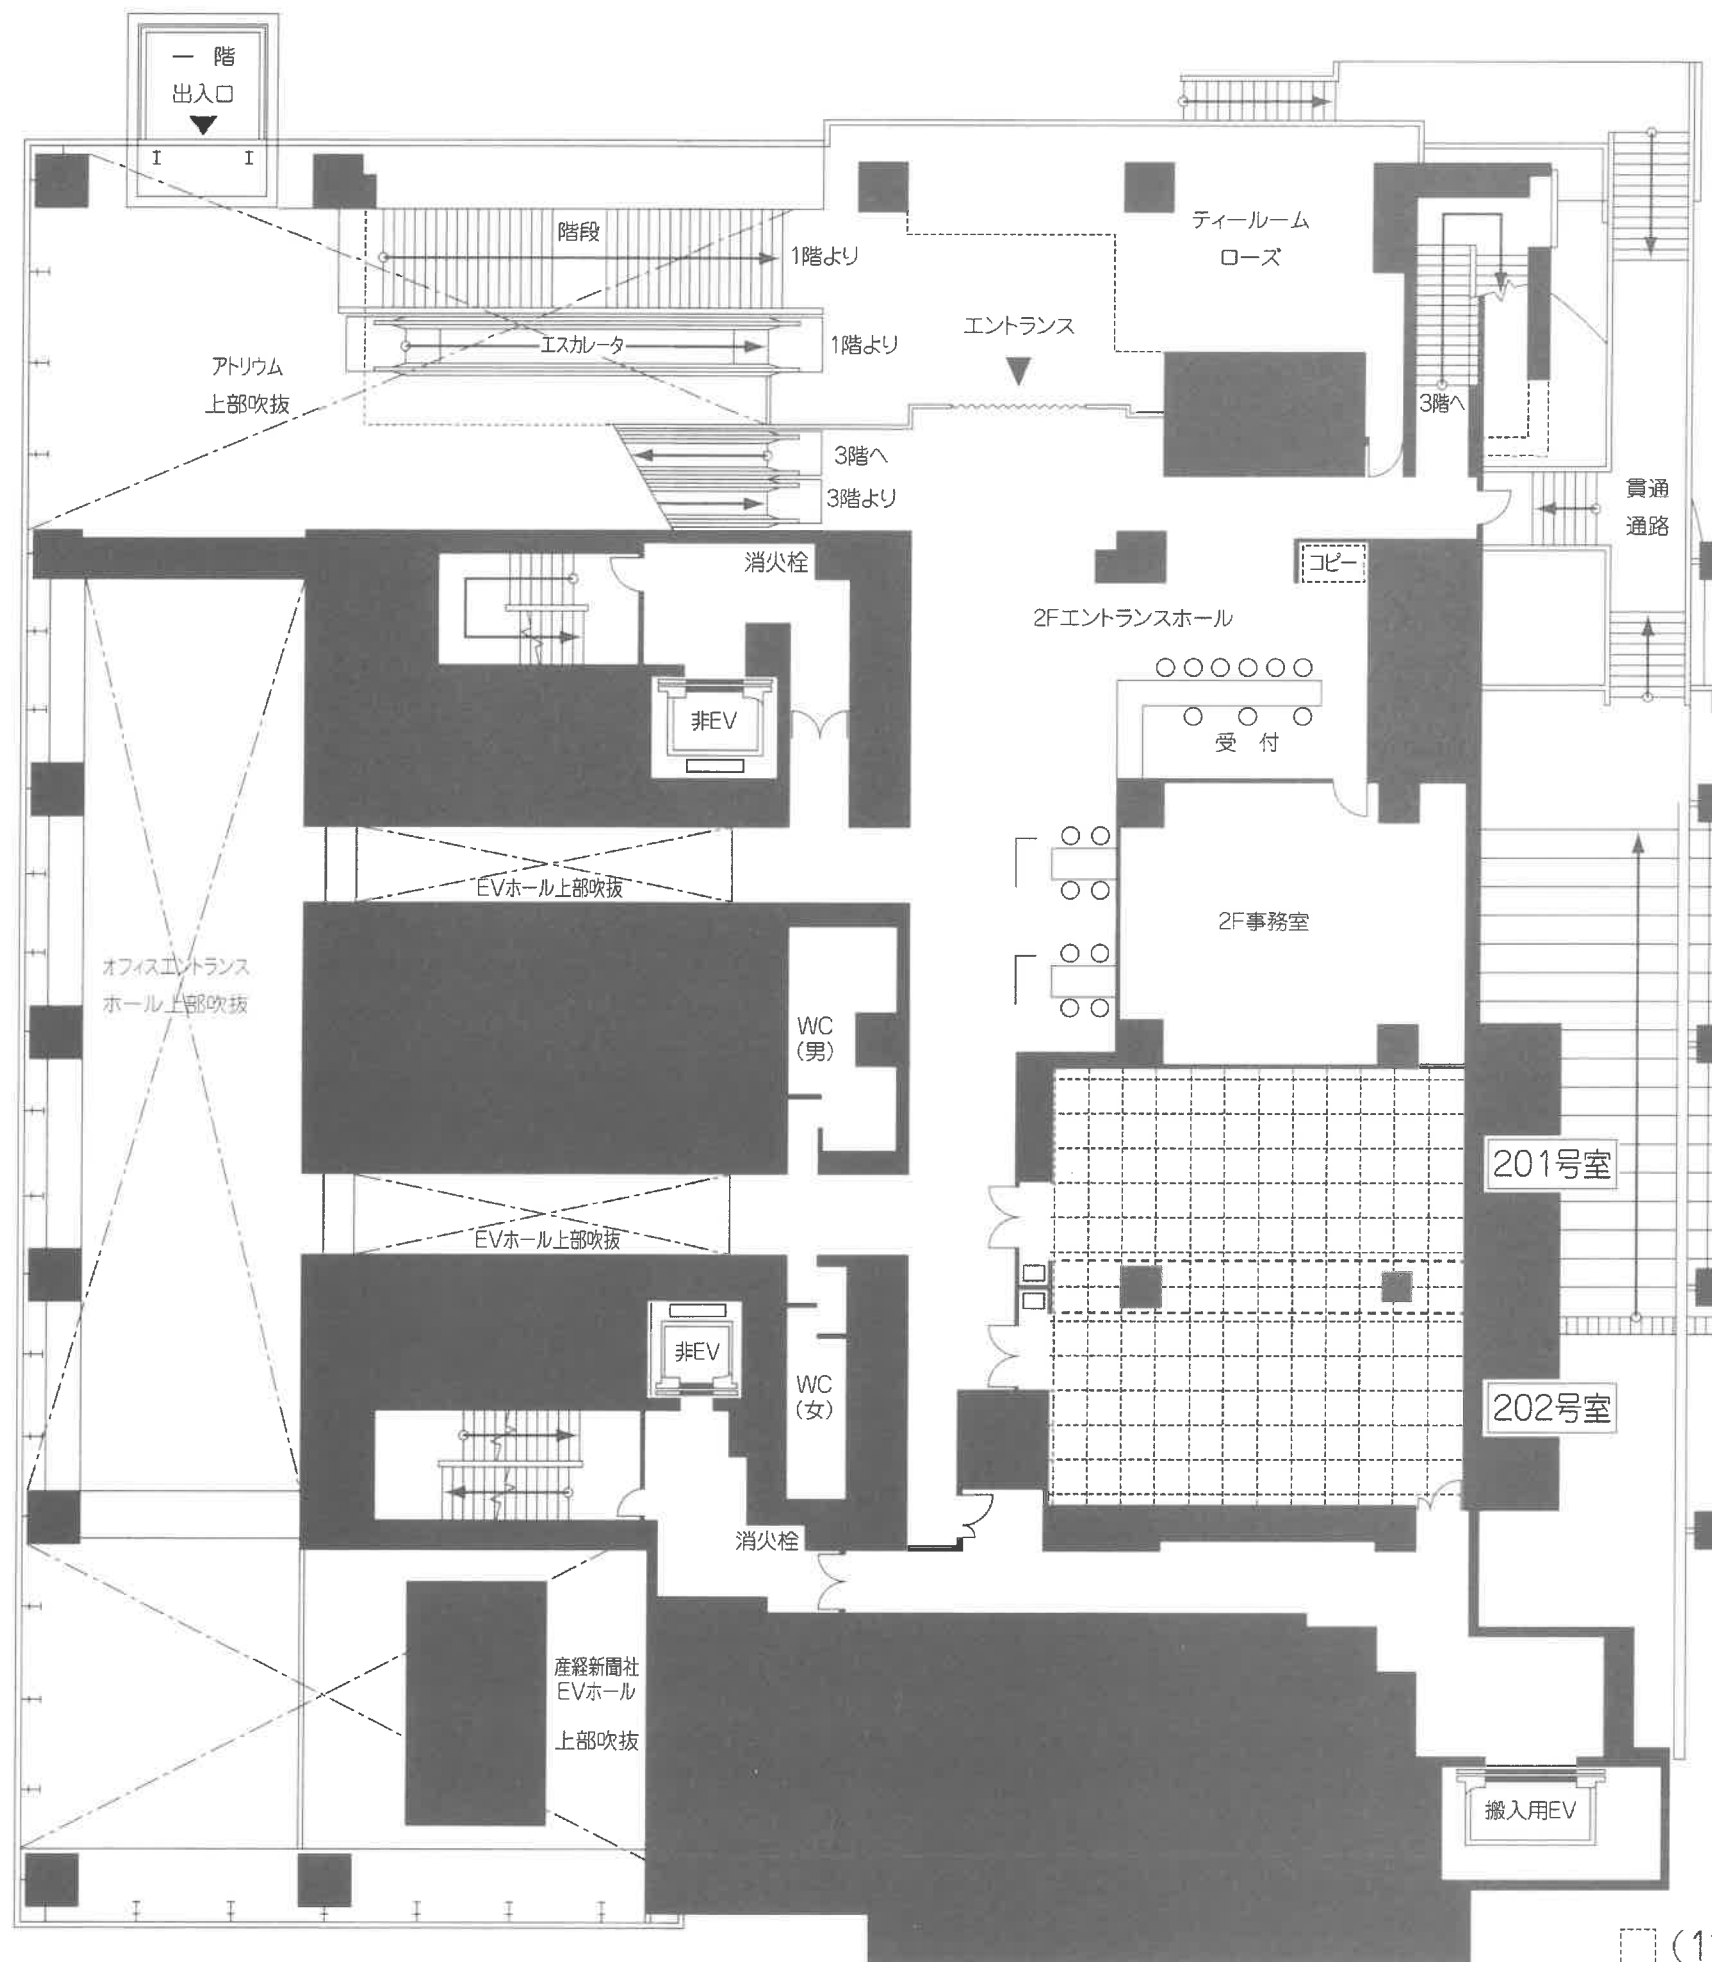

□ (1マス90cm×90cm) 1:200

2階平面図

大手町サンケイプラザ