


ホール

14.46m

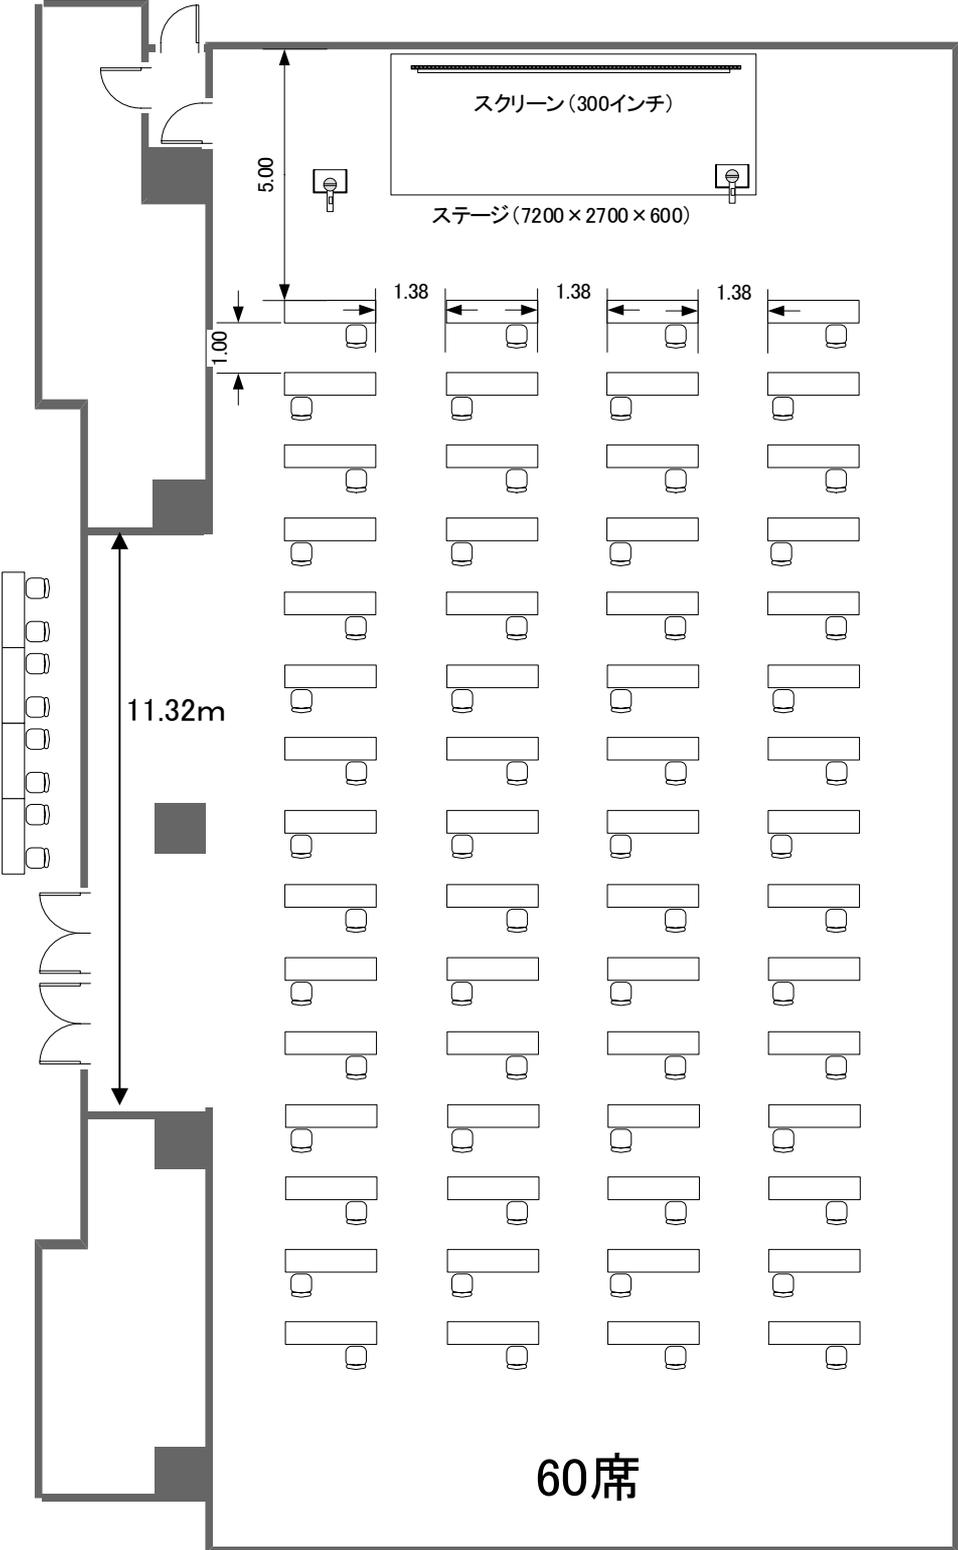

29.42m

60席

受付

11.32m