


301-304号室

シアター 横 118席

25.4m

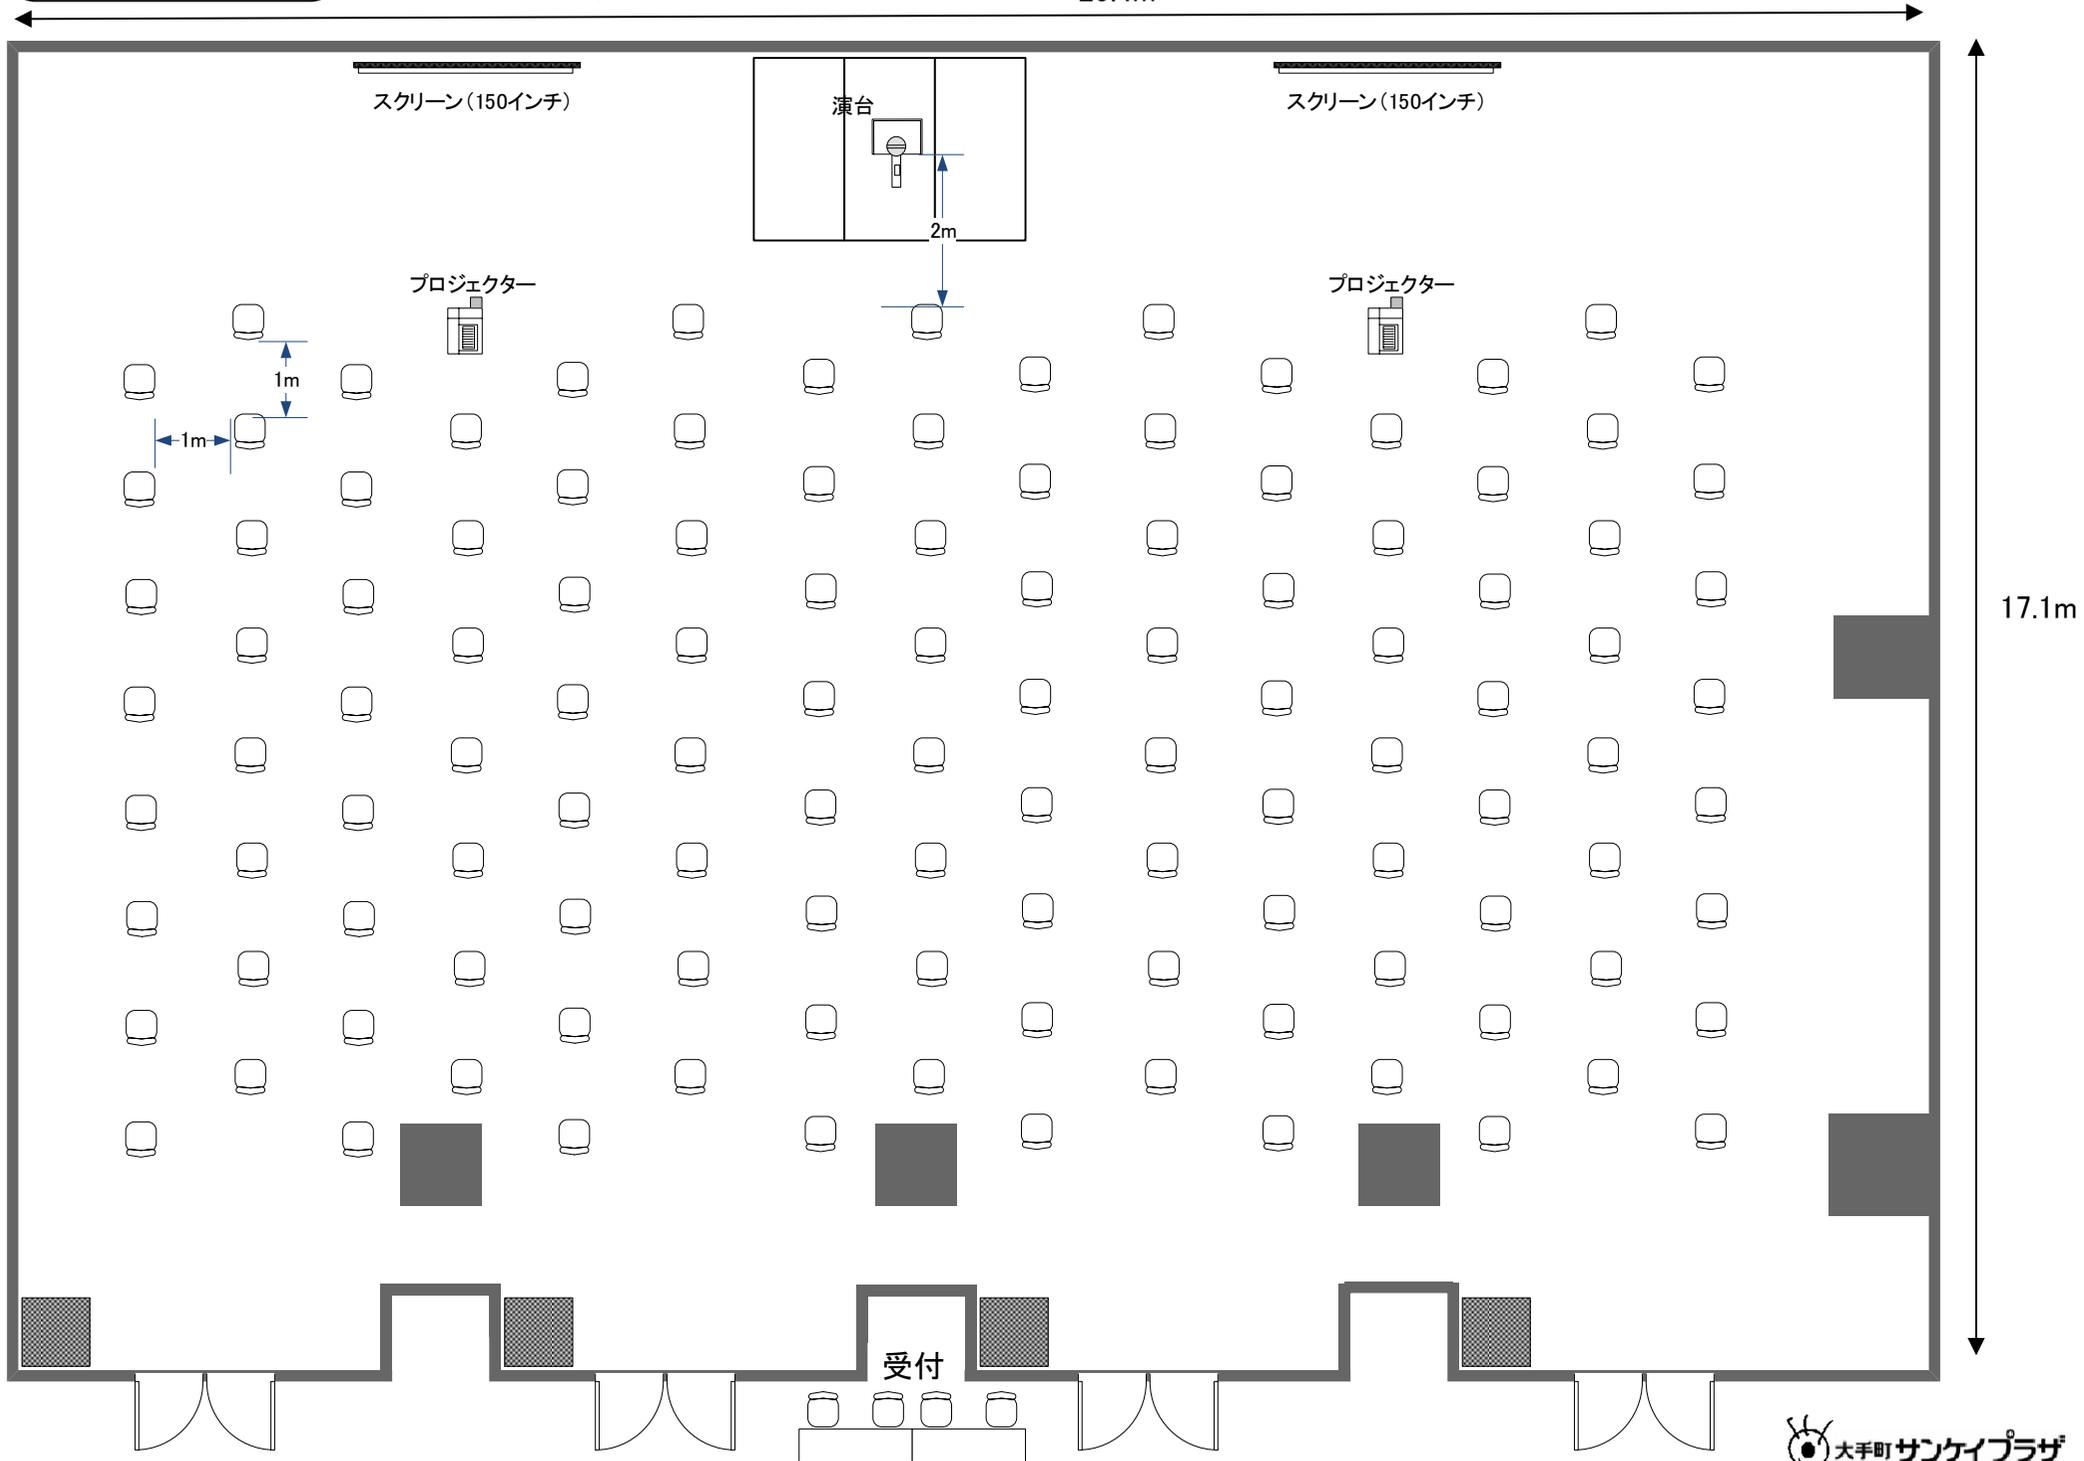

17.1m

受付