


ホール

14.46m

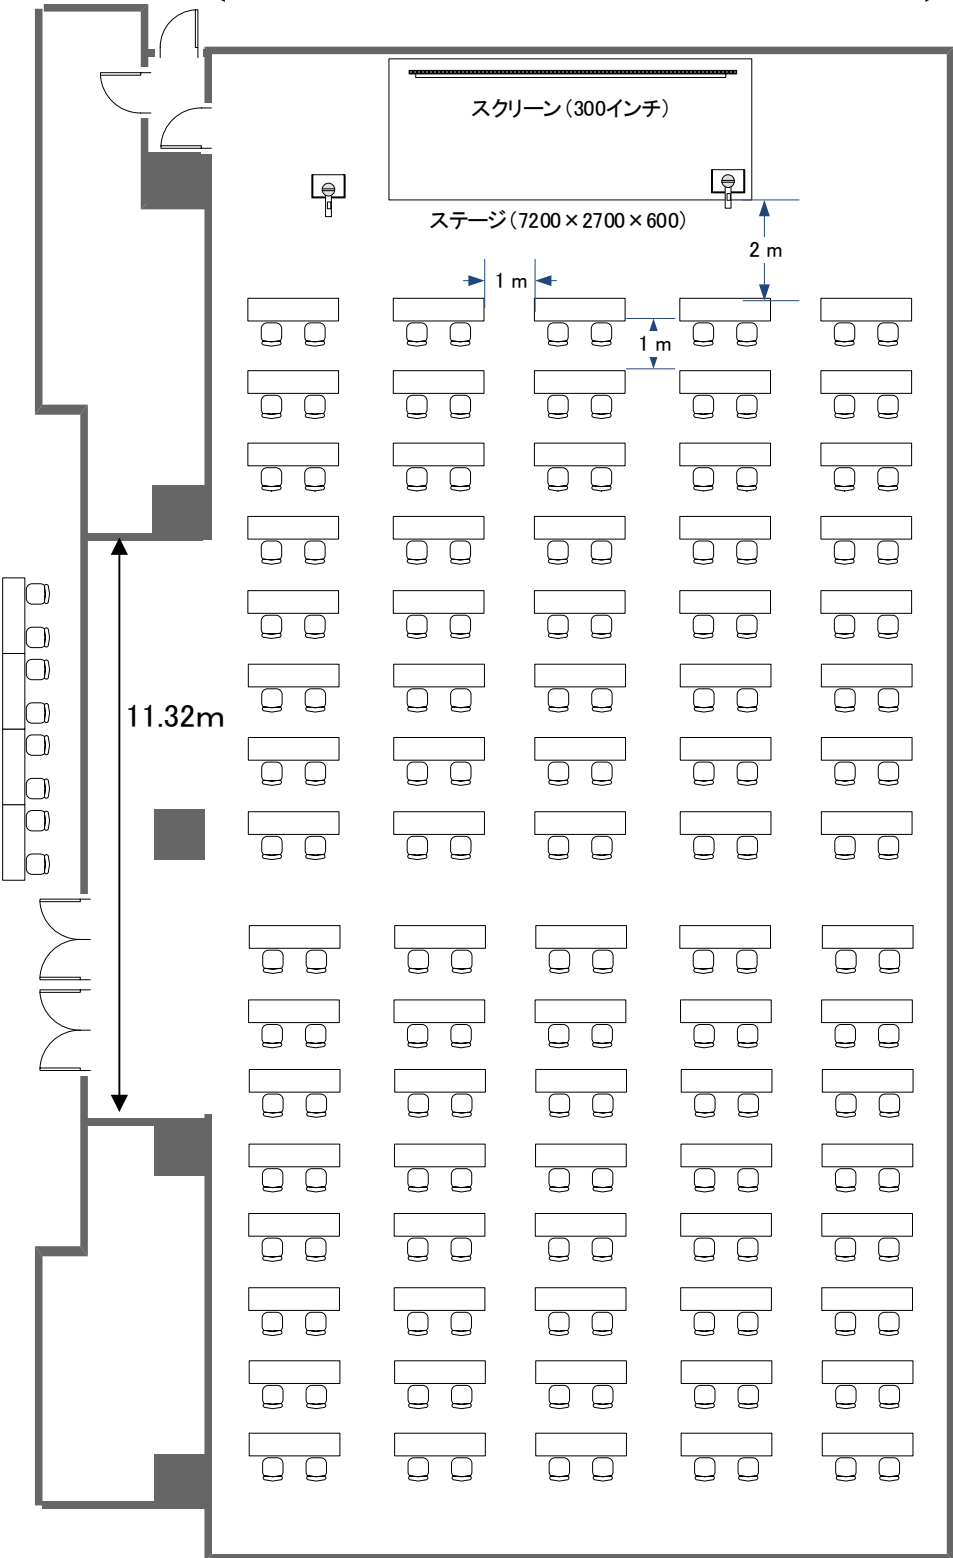

29.42m

受付

11.32m

1 m

1 m

2 m

スクール2名掛 160席  
(1名掛80席)